



PIANTA STRUTTURA - scala 1:100

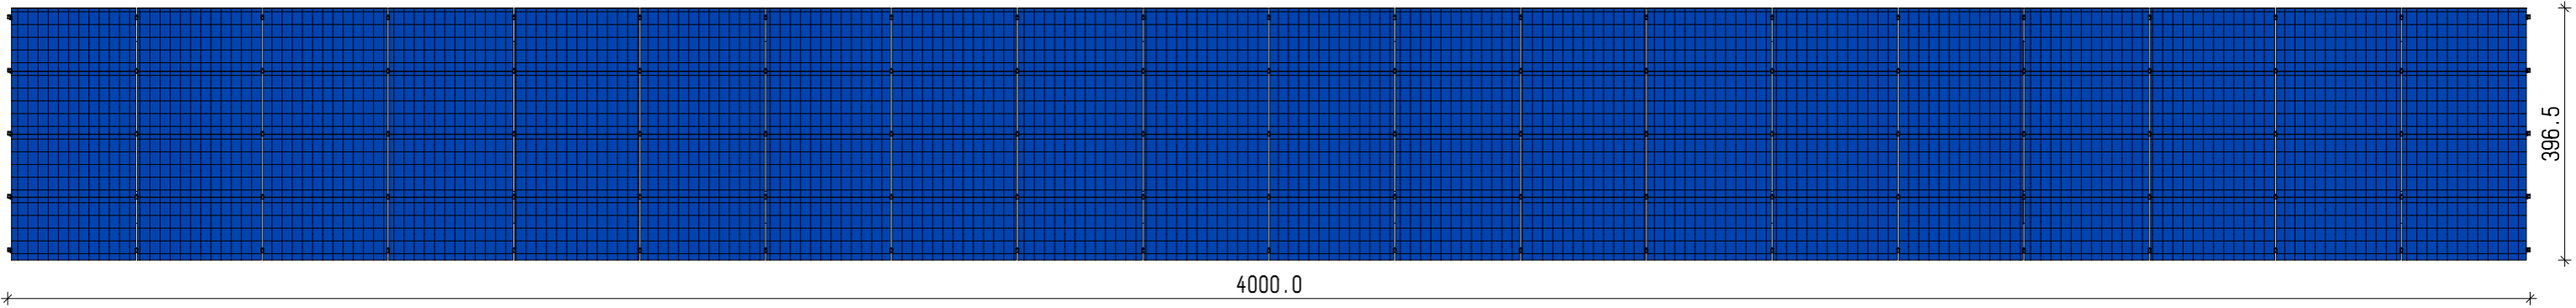

PIANTA₁ - scala 1:100



PROSPETTO FRONTALE - scala 1:100

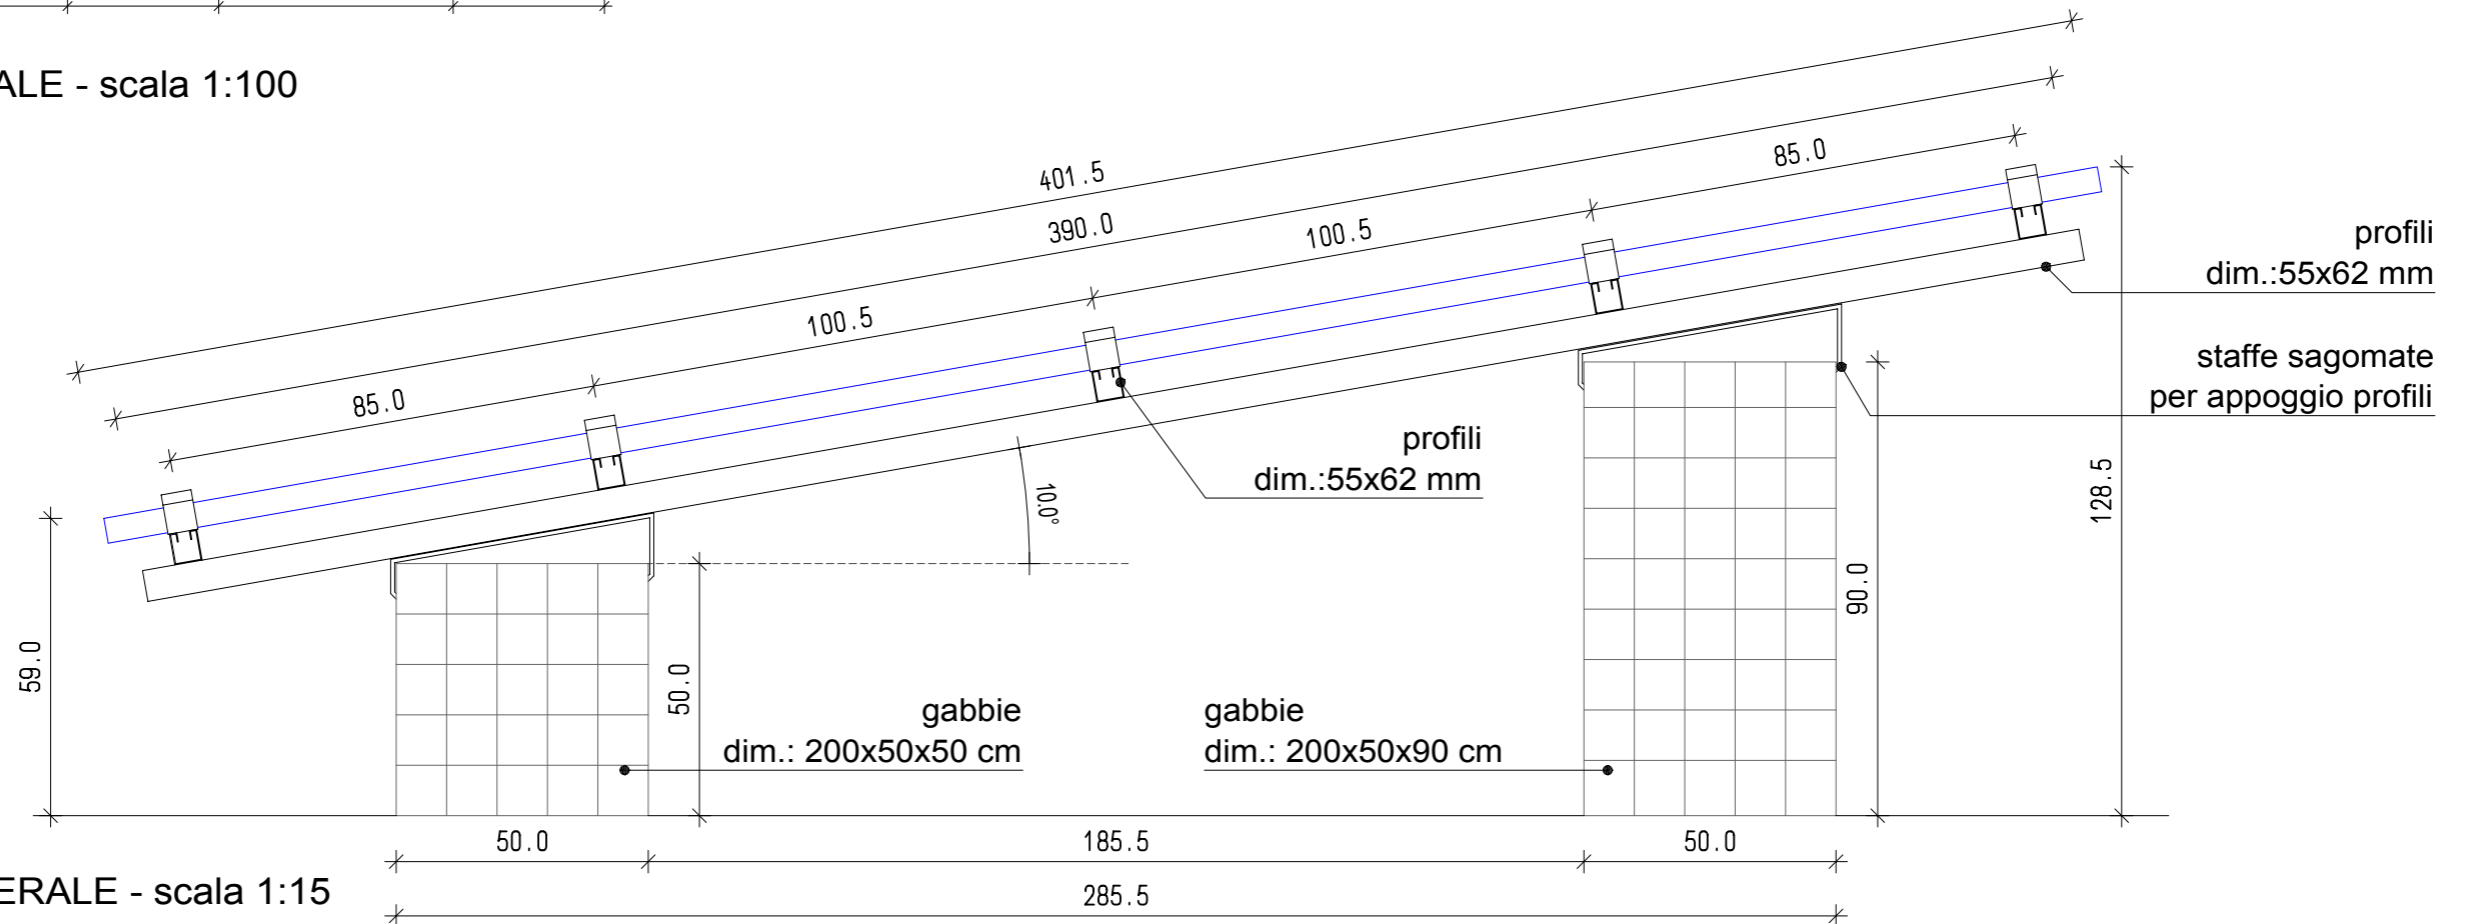

PROSPETTO LATERALE - scala 1:15